


# いずみホールステージ図

月 日 催物名

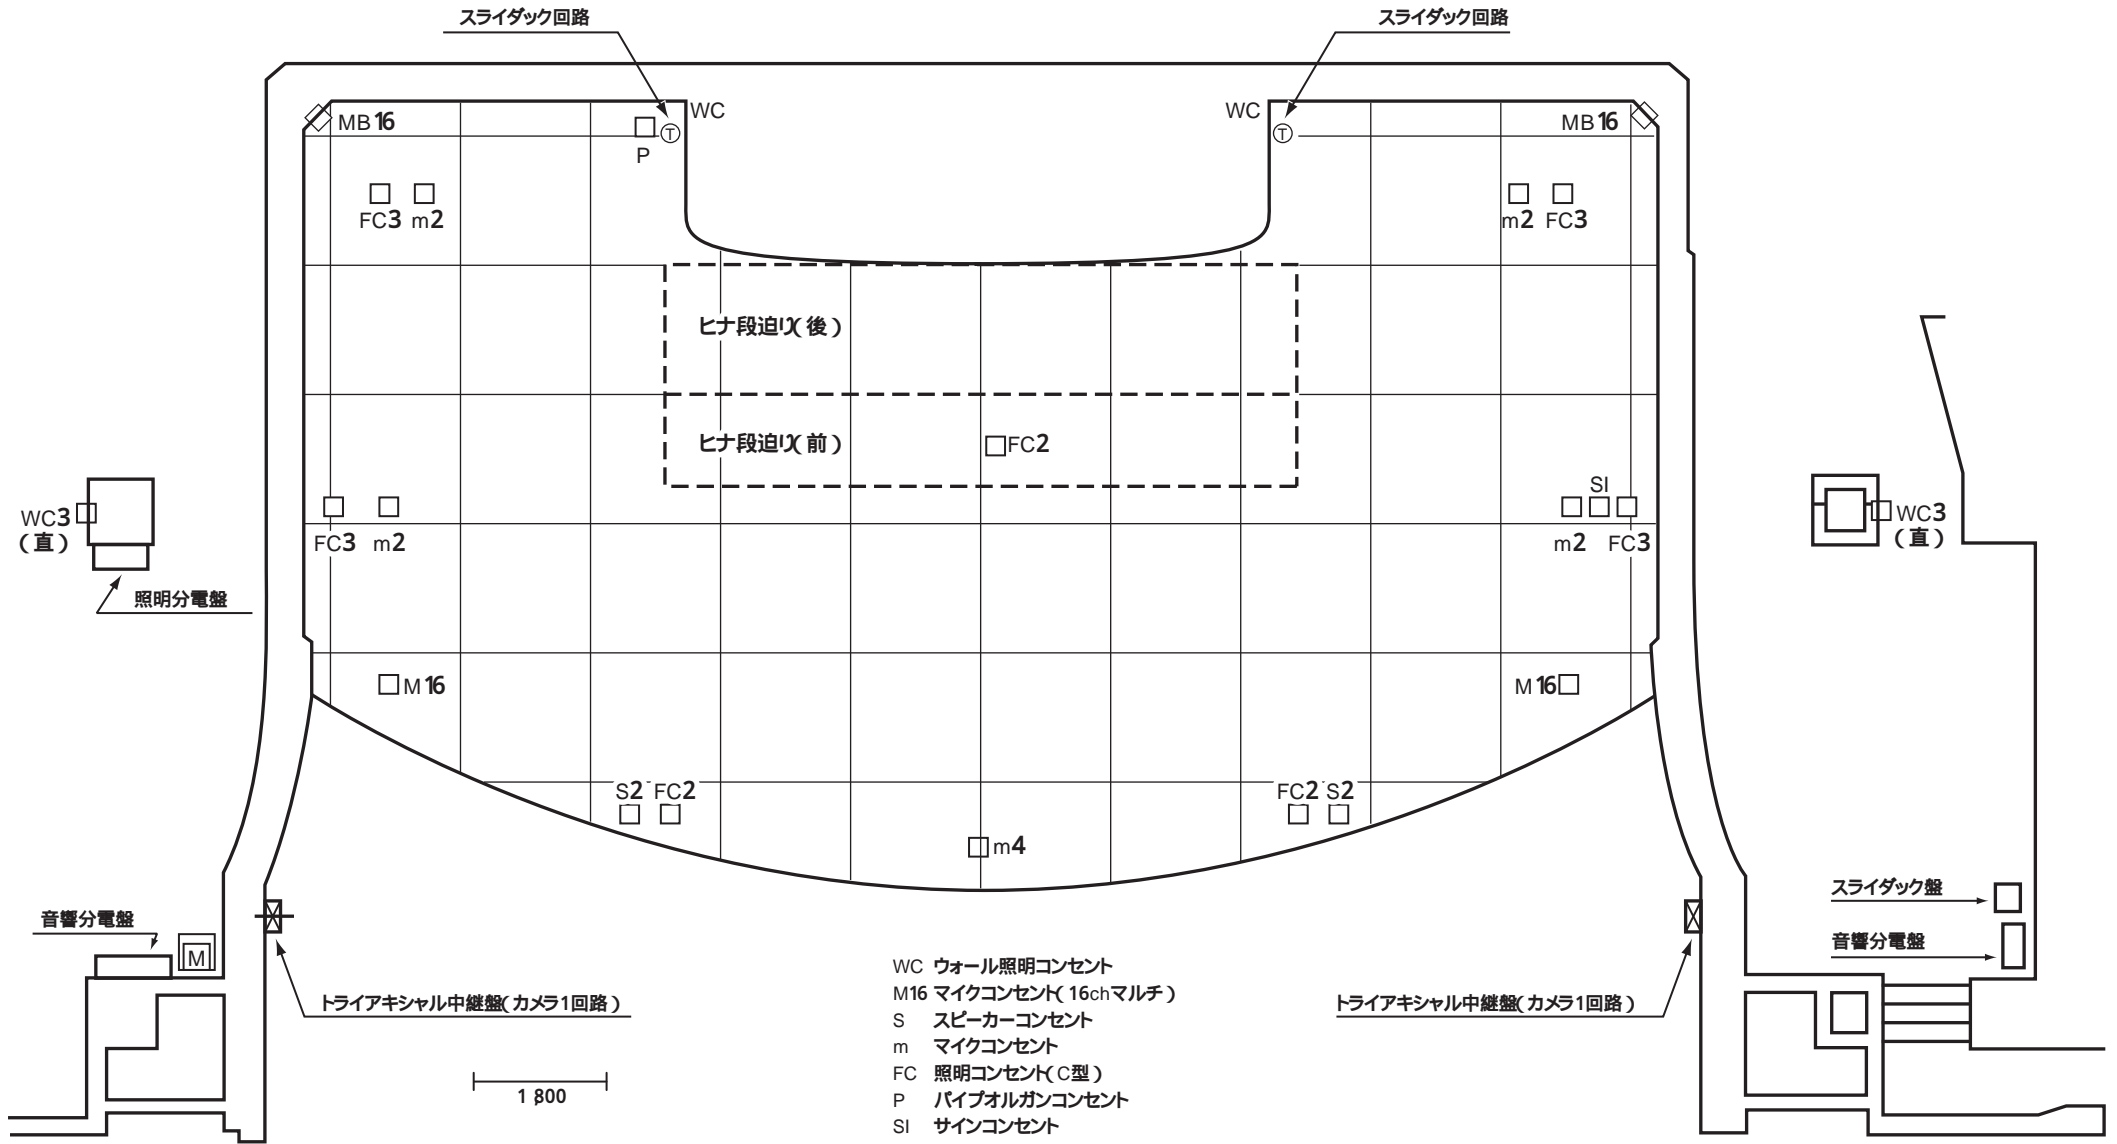

- WC ウォール照明コンセント
- M16 マイクコンセント(16chマルチ)
- S スピーカーコンセント
- m マイクコンセント
- FC 照明コンセント(C型)
- P パイプオルガンコンセント
- SI サインコンセント

シーリングスポット(ハロゲン)1.5Kw x 26  
 ピンスポット(ハロゲン)1Kw x 2  
 センタースポット(クセノン)2Kw

フロントサイドスポット  
 ハロゲン1.5Kw x 8

フロントサイドスポット  
 ハロゲン1.5Kw x 8